簡易19インチマウントオープンサーバーラック(100-SV008・100-SV009) 組立説明書

この度は、弊社製品をお買求めいただきましてありがとうございました。
本製品は組立式になっておりますので、下記の要領で組み立ててくご使用ださい。
パッキングケースの中には、下記の部品が入っています。

組立説明書は組立て後も大切に保管してください。


この製品を第三者に貸し出すときは、この説明書も共に貸し出し、よく読んでから使用するようご指導ください。

★用意していただくもの……プラスドライバー、スパナ(10mm)、手袋
プラスチックハンマー


完成図

耐荷重 棚板:50kg
総耐荷重500kg
※( )内は100-SV009

底板有効内寸:W490×D800

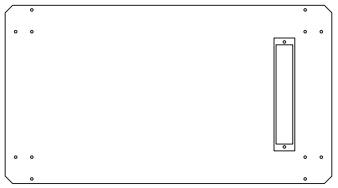

上面

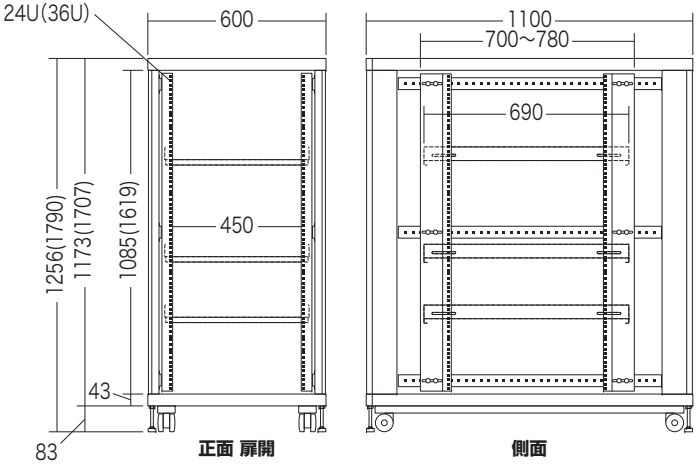

正面 扉開　　側面

組立時のご注意

**※本製品は非常に大きな部品や重い部品を含みます。
周囲の環境に十分ご注意の上、作業は必ず
大人二人以上で行ってください。**

※ケガなどを防ぐために必ず手袋を着用してください。


※パネル(上)の取付け時や、本製品上部へ機器を取付ける場合は脚立などを使用し、安全に作業してください。

※ボルト・ナットはプラスドライバーとスパナ(10mm)を使い、しっかりと取付けてください。


※マウントフレーム、ブラケットなど、左右に取付ける部品は左右の位置・高さが合うように取付けてください。

組立て部品


※記載されているアルファベットは梱包されている箱の名称を表しています。

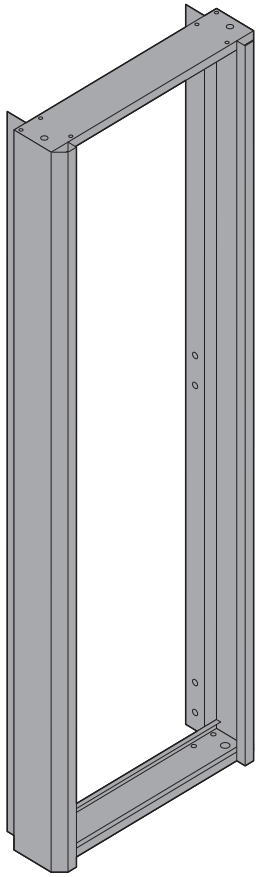


Ⓐ フレーム×2個

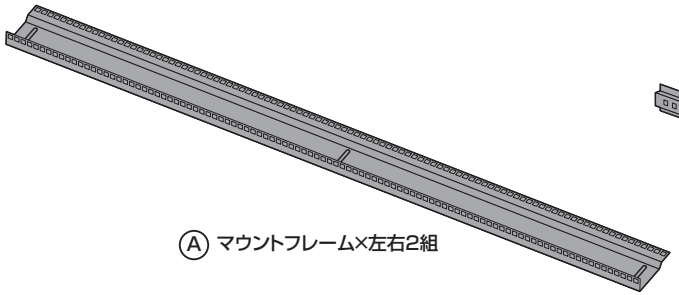

Ⓐ マウントフレーム×左右2組

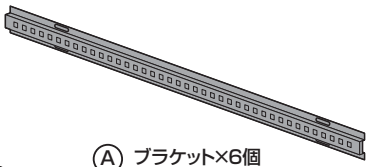


Ⓐ ブラケット×6個
※100-SV009はⒷ梱包です。

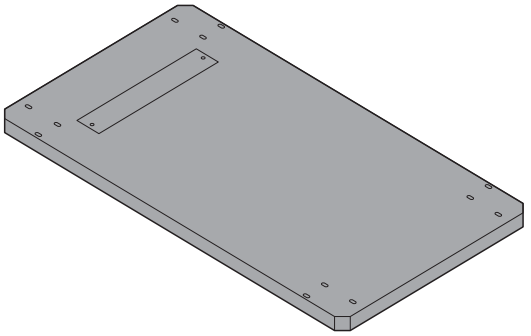

Ⓑ パネル(上)×1個

使用ボルト

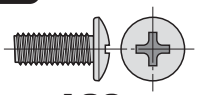


Ⓑ ボルト×136本〔M6×15〕
(予備を含む)




Ⓑ ケージナット(M6)×50個



Ⓑ ナット(M6)×86個
(予備を含む)

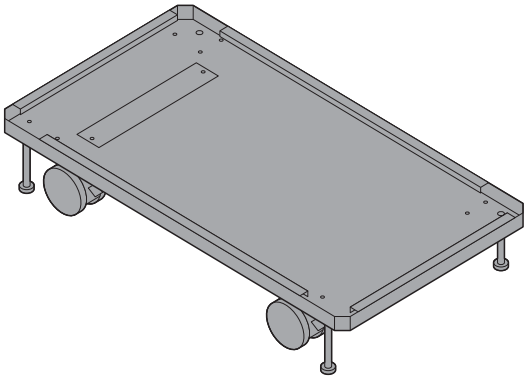


Ⓑ パネル(下)×1個

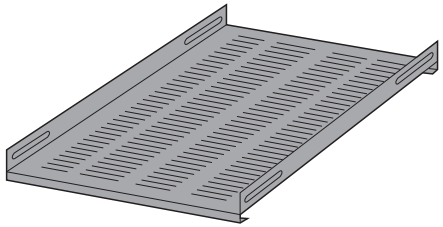


Ⓒ 棚板×3枚

5 棚板を取付けて完成です。


※任意の高さに取付けます。

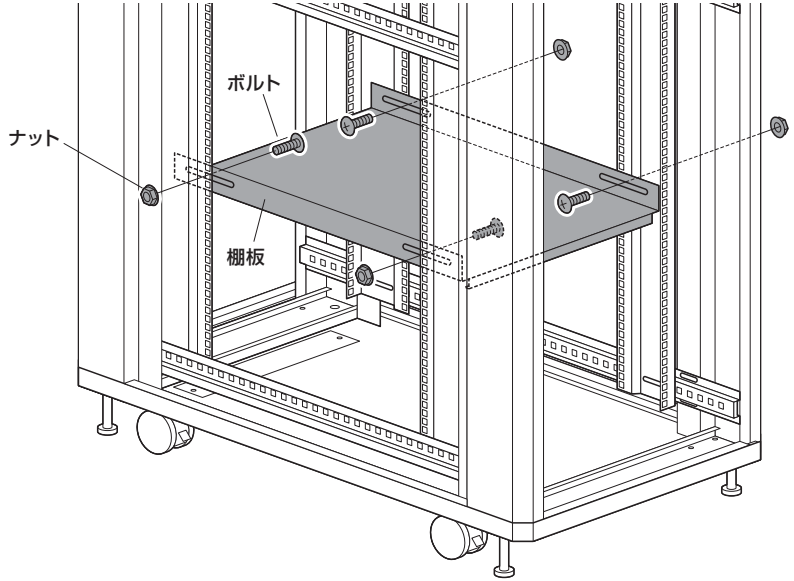

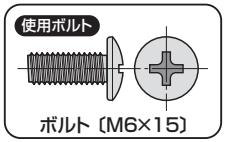


※同様に残りの棚板も取付けます。

アジャスターを使用して本体のガタつきを防ぐことができます。

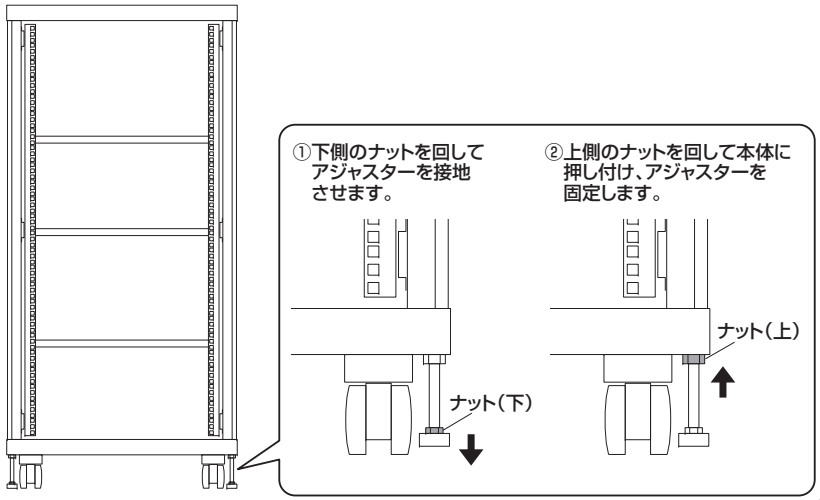


プレートを取外し、天井面から配線を行うことができます。

※プレートの下に配線用の穴があります。

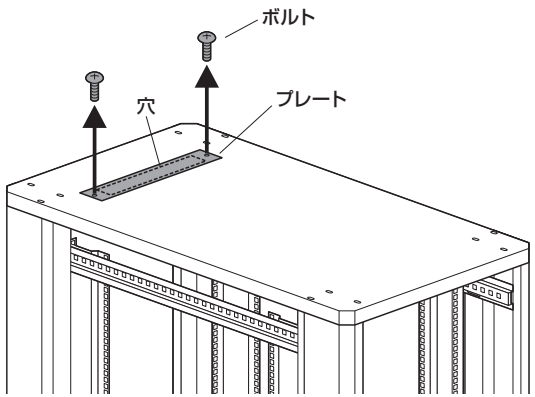

プレートを取外し、底面から配線を行うことができます。

※プレートの下に配線用の穴があります。

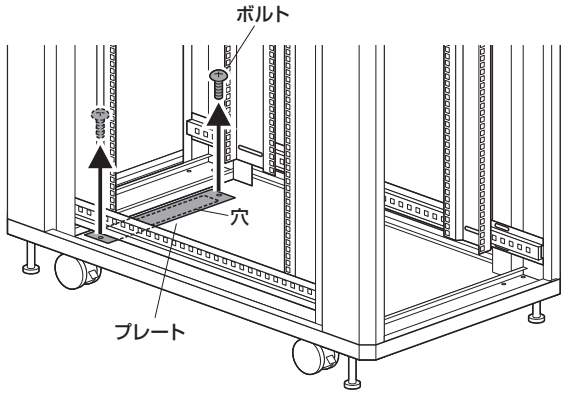


製品に関するお問い合わせ
製品の品質管理には細心の注意をはらっていますが、万一、不都合な点や製品に関するお問い合わせなどございましたら、お買求めの販売店又は右記までお気軽にご相談下さい。

13/04/TTDaSz

サンワサプライ株式会社
岡山サプライセンター / 〒700-0825 岡山県岡山市北区田町1-10-1
TEL.086-223-3311 FAX.086-223-5123


13/04/26/A

1 パネル(下)にフレームを取付けます。

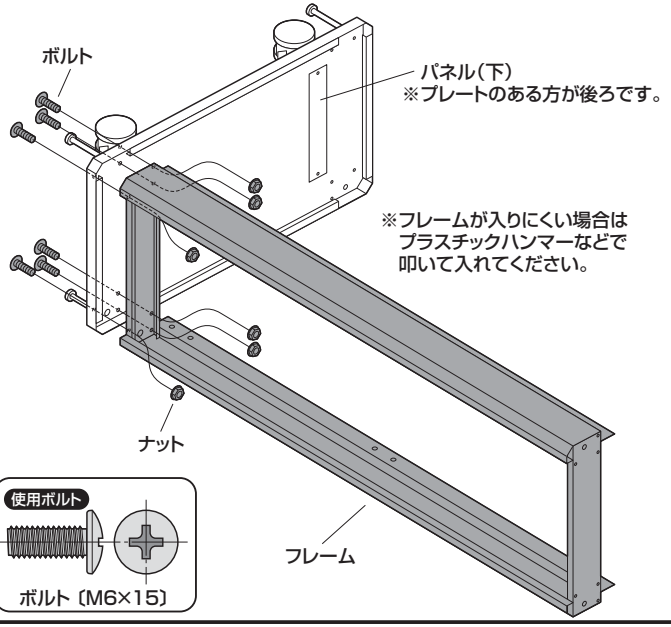

※同様にもう片方のフレームも取付けます。


上から見た図

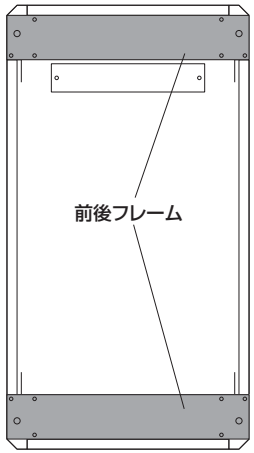


2 全体を起こして、パネル(上)を取付けます。

※脚立などを使用し、安全に作業してください。


※フレームが入りにくい場合はプラスチックハンマーなどで叩いて入れてください。

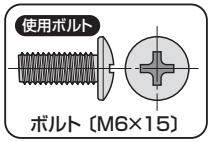

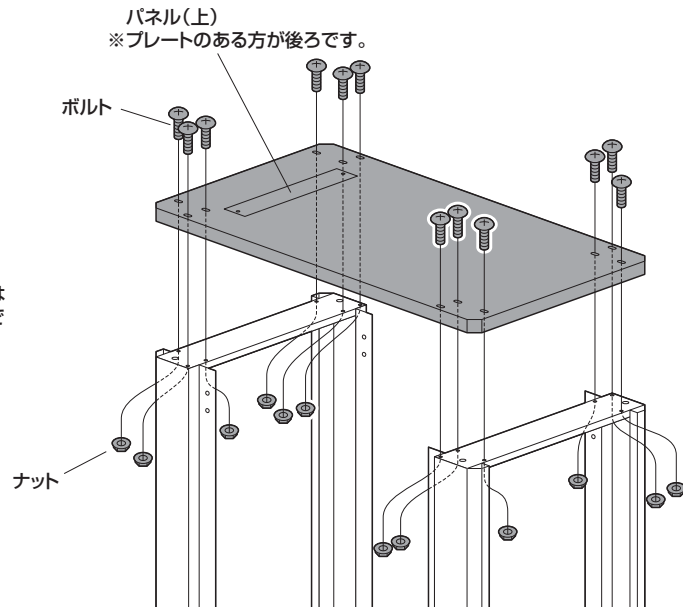


3 ブラケットを取付けます。

※ブラケットの長穴とフレームの丸穴で取付けます。

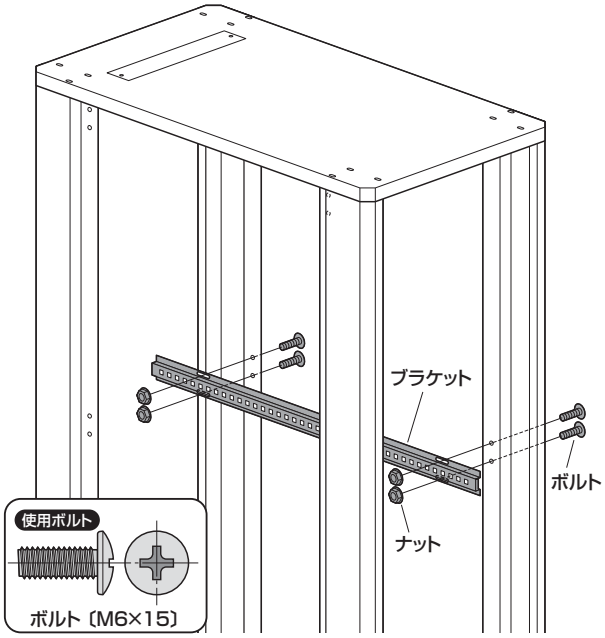


※同様に残りのブラケットを取付けます。

正面から見た図

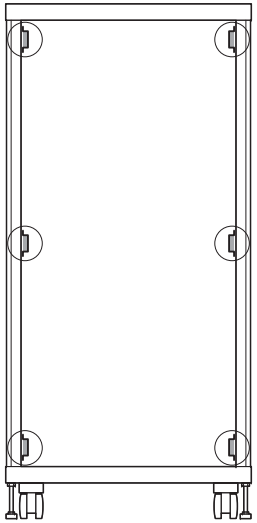


4 マウントフレームを取付けます。

※マウントフレームの長穴とブラケットの角穴で取付けます。

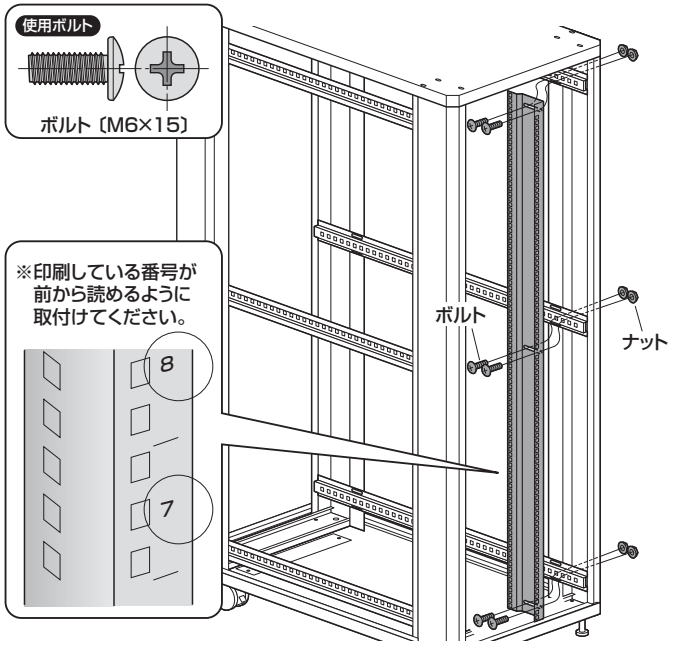

※同様に残りのマウントフレームを取付けます。

上から見た図

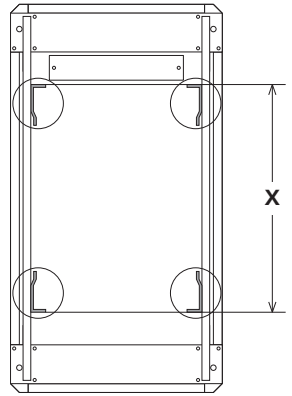

※前後のマウントフレームの距離(X)は700mm～780mmの範囲内にしてください。

※左右のマウントフレームが同じ位置になるように取付けてください。